

# ÚZEMNÝ PLÁN ZÁUJMOVÉHO ZDRUŽENIA OBCÍ MIKROREGIÓNU "JUH ŠÍRAVY"



**HNOJNÉ**



NÁVRH PRIESTOROVÉHO USPORIADANIA  
A FUNKČNEHO VYUŽITIA ÚZEMIA, DOPRAVA  
M 1 : 5 000

## LEGENDA

STAV	NÁVRH
	HRANICA OKRESU (Michalovce-Sobrance)
	HRANICA KATASTRA OBCI
	HRANICA ZASTAVANÉHO ÚZEMIA OBCI k.1.1.1990
	HRANICA ZASTAVANÉHO ÚZEMIA OBCI PODLA ZÁKONA č. 237/2000 Z.z.
	OCHRANNE PÁSMO VŠETKYCH DRUHOV
	PLOCHY RODINNÝCH DOMOV
	REZERVNÉ PLOCHY RODODINŇNÝCH DOMOV
	OBJEKTY EVIDOVANÉ V ÚSTREDNOM ZÓZNAMĚ PAMÄTKOVÉHO FONDU SR (ÚZPF)
	PLOCHY OBČIANskej VYBAVENOSTI
	PLOCHA HOSPODÁRSKEHO DVORA
	PLOCHA - BREHOVÁ ZELENĚ
	PLOCHY ŠPORTU A REKREÁCIE
	PLOCHY VEREJNEJ ZELENĚ
	PLOCHA CINTORINA
	MELIORÁCIE
	VODNÁ PLOCHA A TOKY
	REGULÁCIA VODNEHO TOKU
	LÚKY A PASIENKY
	ORNÁ PODA
	OZNACENIE OBC. VYBAVENOSTI A VÝROBY
	CESTA TRIEDY III/050 224
	MIESTNE KOMUNIKÁCIE
	POLNÉ PRÍSTUPOVÉ KOMUNIKÁCIE
	PEŠIE A CYKLISTICKÉ KOMUNIKÁCIE
	PARKOVACIE A ODSŤAVNÉ PLOCHY
	AUTOBUSOVÉ ZASTÁVKY


## MENOVITÁ FUNKCIA OBJEKTOV

- ① KULTÚRNY DOM (BYVALÁ ZÁKLADNÁ ŠKOLA)
- ② POTRAVINY
- ③ OBCENÝ ÚRAD, POŠTA
- ④ OBCENÉ IHRISKÁ
- ⑤ GRÉCKOKATOLÍCKY KOSTOL
- ⑥ POŽIARNA ZBRONJICA
- ⑦ STARÝ MLYN (MÚZEUM)
- ⑧ POLNOHOSPODÁRSKE DRUŽSTVO
- ⑨ DOM SMÚTKU
- ⑩ PRAVOSLÁVNÝ CHRÁM

## ÚZEMNÝ PLÁN ZÁUJMOVÉHO ZDRUŽENIA OBCÍ MIKROREGIÓNU "JUH ŠÍRAVY" ; obec Hnojné

Objedovateľ:	ZRÚŽENIE OBCÍ MIKROREGIÓNU JUH ŠÍRAVY	URB:	PROJEKTOVÁ MANCIPLÁRIA
Objedovateľovo mesto:	Ing. Arch. HOPANOVÁ Agnesa	Objedovateľ:	Architekt
Objedovateľovo mesto:	Ing. Arch. BÉL Alexander	Objedovateľovo mesto:	Ing. Arch. BOŠKOVÁ Mária
Objedovateľovo mesto:	Ing. Arch. BOŠKOVÁ Mária	Objedovateľovo mesto:	Ing. PAŽÁK L., DANKANINOVÁ D.
Objedovateľovo mesto:	Ing. PAŽÁK L., DANKANINOVÁ D.	Objedovateľovo mesto:	

Číslo:	ÚZEMNÝ PLÁN ZDRUŽENIA OBCÍ	Škála:	1:5 000
Návrh výtvaru:	NÁVRH PRIESTOROVÉHO USPORIADANIA A FUNKČNEHO VYUŽITIA ÚZEMIA, DOPRAVA	Číslo výtvaru:	03Hn

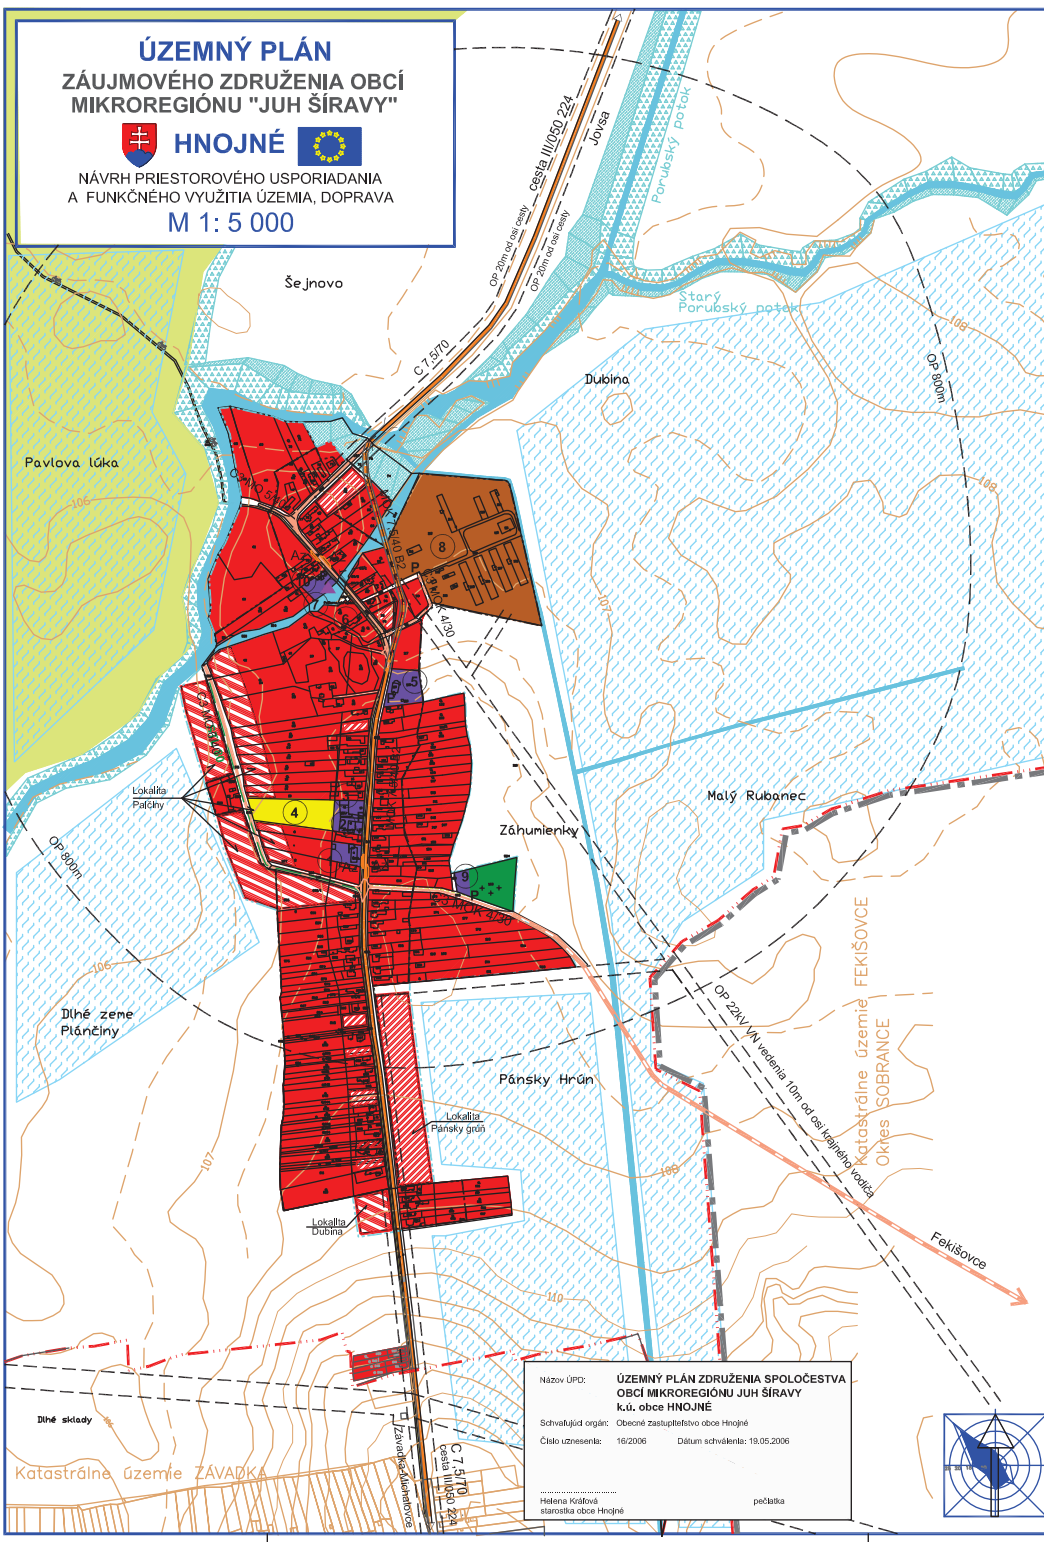

Názov ÚPD: **ÚZEMNÝ PLÁN ZDRUŽENIA SPOLOČEŤVA  
OBCÍ MIKROREGIÓNU JUH ŠÍRAVY  
k.ú. obce HNOJNÉ**

Schválil/dal orgán: **Obecné zastupiteľstvo obce Hnojné**

Číslo uznesenia: 16/2006      Dátum schválenia: 19.05.2006

.....  
Helena Koláčiková  
starostka obce Hnojné

.....  
pečiatka